


# RZUT GARAŻU

SKALA 1:100

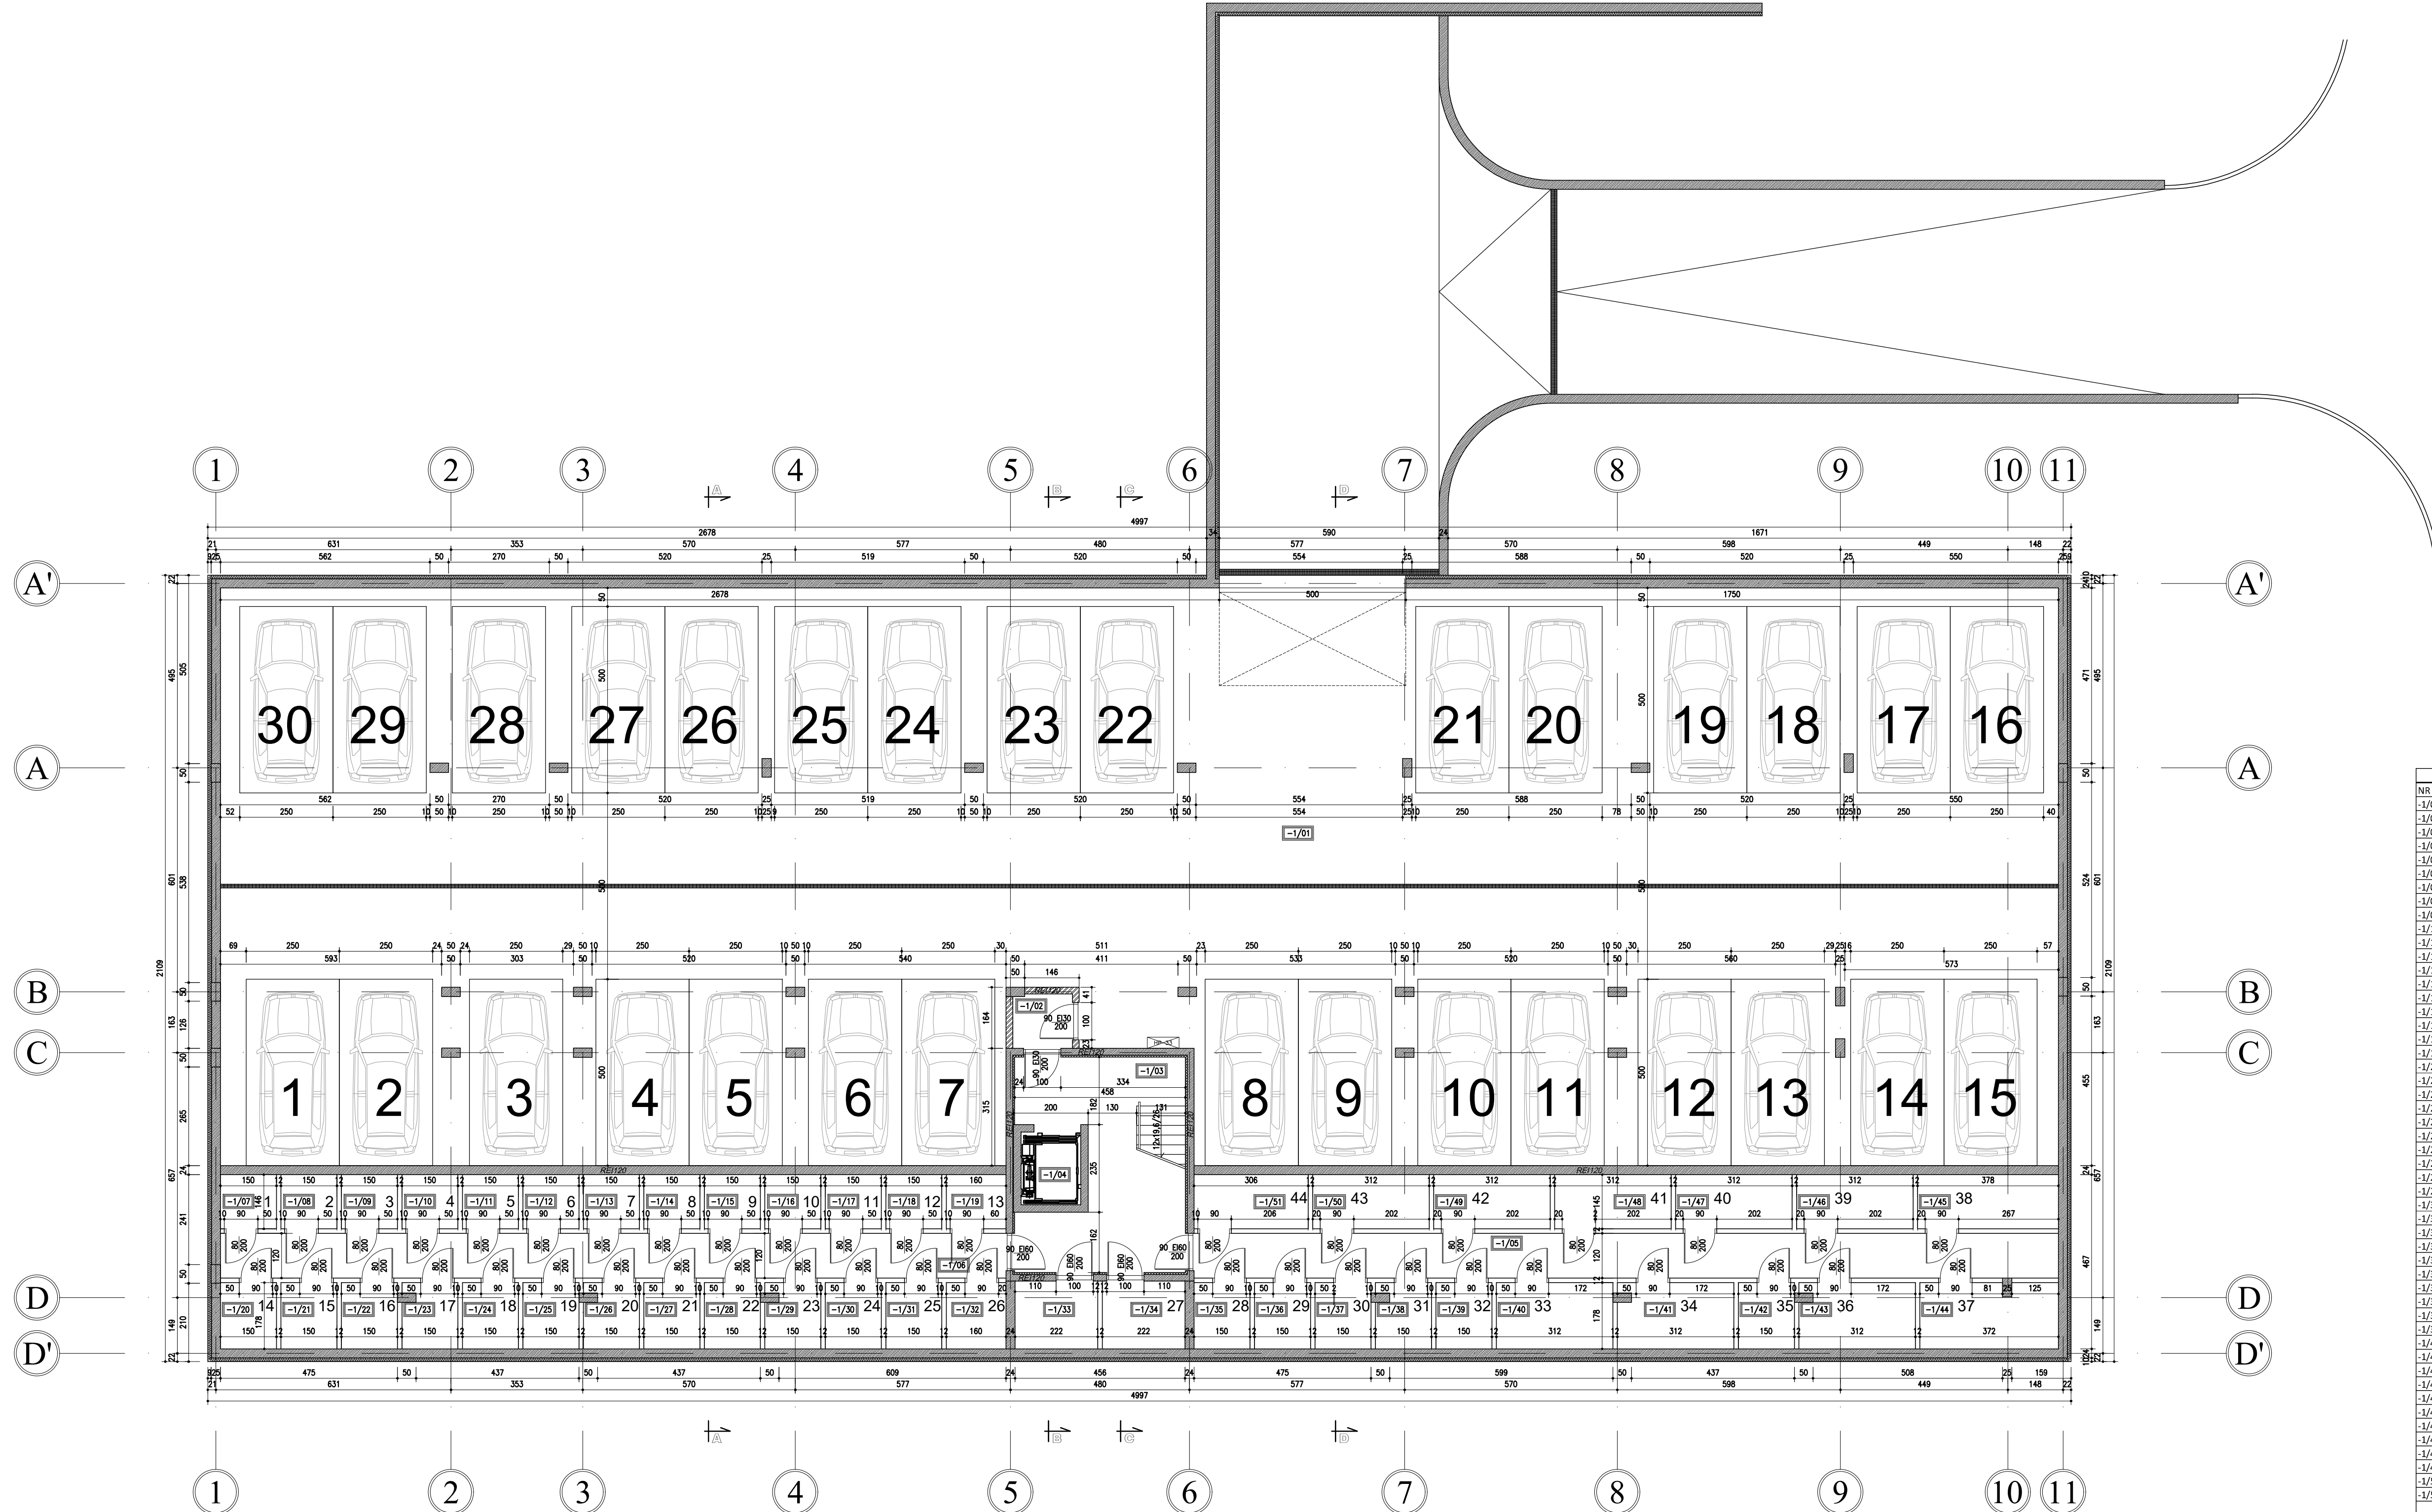

- ELEMENTY BETONOWE (POSAZDKI, WYLEWKI)
- ELEMENTY ŻELBETOWE (ŚCIANY, SZUPY)
- ŚCIANY Z BŁOCZKA GAZOBETONOWEGO H+H GOLD+ 5,0-600 gr.24 cm
- ŚCIANY Z BŁOCZKA WAPIENNO-PISKOWEGO SILKAT A PLUS KL. 25 gr.18 cm
- ŚCIANY Z BŁOCZKA GAZOBETONOWEGO H+H GOLD+ 5,0-600 gr.12 cm
- IZOLACJA TERMICZNA - STYROPIAN  $\lambda=0,04$  d=12 cm
- IZOLACJA TERMICZNA - SINIAT GTEC THERMAL PIR d=37,5 mm
- IZOLACJA TERMICZNA - PŁYTY LAMELOWE FASROCK  $\lambda=0,042$ , d=12 cm
- IZOLACJA TERMICZNA - SWISSPOR BITERM LAMBDA MAX  $\lambda=0,031$ , d=20-42 cm

Wykaz powierzchni PIWNICY		
NR	NAZWA POMIESZCZENIA	POWIERZCHNIA
-1/01	HALA GARAŻOWA	742,02
-1/02	PRZEDSIÓNEK	2,31
-1/03	KIATKA SCHODOWA	21,84
-1/04	SZACHT WINDOWY	3,12
-1/05	KOMUNIKACJA	27,82
-1/06	KOMUNIKACJA	25,28
-1/07	KOMÓRKA LOKATORSKA NR 1	2,18
-1/08	KOMÓRKA LOKATORSKA NR 2	2,18
-1/09	KOMÓRKA LOKATORSKA NR 3	2,18
-1/10	KOMÓRKA LOKATORSKA NR 4	2,18
-1/11	KOMÓRKA LOKATORSKA NR 5	2,18
-1/12	KOMÓRKA LOKATORSKA NR 6	2,18
-1/13	KOMÓRKA LOKATORSKA NR 7	2,18
-1/14	KOMÓRKA LOKATORSKA NR 8	2,18
-1/15	KOMÓRKA LOKATORSKA NR 9	2,18
-1/16	KOMÓRKA LOKATORSKA NR 10	2,18
-1/17	KOMÓRKA LOKATORSKA NR 11	2,18
-1/18	KOMÓRKA LOKATORSKA NR 12	2,18
-1/19	KOMÓRKA LOKATORSKA NR 13	2,33
-1/20	KOMÓRKA LOKATORSKA NR 14	2,67
-1/21	KOMÓRKA LOKATORSKA NR 15	2,67
-1/22	KOMÓRKA LOKATORSKA NR 16	2,67
-1/23	KOMÓRKA LOKATORSKA NR 17	2,58
-1/24	KOMÓRKA LOKATORSKA NR 18	2,67
-1/25	KOMÓRKA LOKATORSKA NR 19	2,67
-1/26	KOMÓRKA LOKATORSKA NR 20	2,58
-1/27	KOMÓRKA LOKATORSKA NR 21	2,67
-1/28	KOMÓRKA LOKATORSKA NR 22	2,67
-1/29	KOMÓRKA LOKATORSKA NR 23	2,58
-1/30	KOMÓRKA LOKATORSKA NR 24	2,67
-1/31	KOMÓRKA LOKATORSKA NR 25	2,67
-1/32	KOMÓRKA LOKATORSKA NR 26	2,67
-1/33	HYDROFORMIA	4,04
-1/34	KOMÓRKA LOKATORSKA NR 27	4,04
-1/35	KOMÓRKA LOKATORSKA NR 28	2,67
-1/36	KOMÓRKA LOKATORSKA NR 29	2,67
-1/37	KOMÓRKA LOKATORSKA NR 30	2,67
-1/38	KOMÓRKA LOKATORSKA NR 31	2,58
-1/39	KOMÓRKA LOKATORSKA NR 32	2,67
-1/40	KOMÓRKA LOKATORSKA NR 33	5,56
-1/41	KOMÓRKA LOKATORSKA NR 34	5,47
-1/42	KOMÓRKA LOKATORSKA NR 35	2,67
-1/43	KOMÓRKA LOKATORSKA NR 36	5,47
-1/44	KOMÓRKA LOKATORSKA NR 37	6,52
-1/45	KOMÓRKA LOKATORSKA NR 38	5,49
-1/46	KOMÓRKA LOKATORSKA NR 39	4,54
-1/47	KOMÓRKA LOKATORSKA NR 40	4,54
-1/48	KOMÓRKA LOKATORSKA NR 41	4,54
-1/49	KOMÓRKA LOKATORSKA NR 42	4,54
-1/50	KOMÓRKA LOKATORSKA NR 43	4,54
-1/51	KOMÓRKA LOKATORSKA NR 44	4,46
ŁĄCZNA POWIERZCHNIA W m <sup>2</sup>		965,00

**INWESTOR**

**GRUPA SCOTIA Sp. z o.o.**  
PŁOCK Sp. komandytowa  
ul. Piłsnecka 10g  
09-100 Płock

**JEDNOSTKA PROJEKTOWA**

**WRI-PROJEKT**  
**CIECHANÓW Sp. z o.o.**  
ul. Powstańców Wielkopolskich 7A/48  
06-400 Ciechanów  
tel. (023) 663 10 33  
biuro@wri-projekt.pl  
NIP: 566-202-48-08 REGON: 38530818 KRS: 000024236

**Adres inwestycji:**  
Płock, ul. Szkolna, dz. nr 223/2, 224/2, 225/3, 225/2

**Objekt:**  
Budynek mieszkalny wielorodzinny nr 1 z garażem podziemnym oraz infrastrukturą techniczną (instalacje zewnętrzne: wodociągowa, kanalizacyjna, deszczowa, elektryczna, gazowa), towarzyszącym zagospodarowaniem terenu oraz wewnętrznym układem komunikacyjnym i miejscami postojowymi

**Przedmiot:**  
Rzut garażu

Architektura	Asystent projektanta : mgr inż. Aldona Krogulska Asystent projektanta : Przemysław Stępniewski	Numer rysunku: PB-A-01
	Projektant : mgr inż. arch. Andrzej Tromski Nr upr. MA/136/08	
Specjalność: Architektura	Skala: 1:100	
Studium: Projekt budowlany	Data: 1 marca 2020r.	