


RZUT II PIĘTRA

SKALA 1:100

- ELEMENTY BETONOWE (POSADZKI, WYLEWKI)
- ELEMENTY ŻELBETOWE (ŚCIANY, SŁUPY)
- ŚCIANY Z BLOCZKA GAZOBETONOWEGO H+H GOLD+ 5,0-600 gr.24 cm
- ŚCIANY Z BLOCZKA WAPIENNO-PISKOWEGO SILIKAT A PLUS KL. 25 gr.18 cm
- ŚCIANY Z BLOCZKA GAZOBETONOWEGO H+H GOLD+ 5,0-600 gr.12 cm
- IZOLACJA TERMICZNA - STYROPIAN $\lambda=0,04$ $d=12$ cm
- IZOLACJA TERMICZNA - SINIAT GIEC THERMAL PIR $d=37,5$ mm
- IZOLACJA TERMICZNA - PŁYTY LAMELOWE FASROCK $\lambda=0,042$ $d=12$ cm
- IZOLACJA TERMICZNA - SWISSPOR BITERM LAMBDA MAX $\lambda=0,031$ $d=20-42$ cm

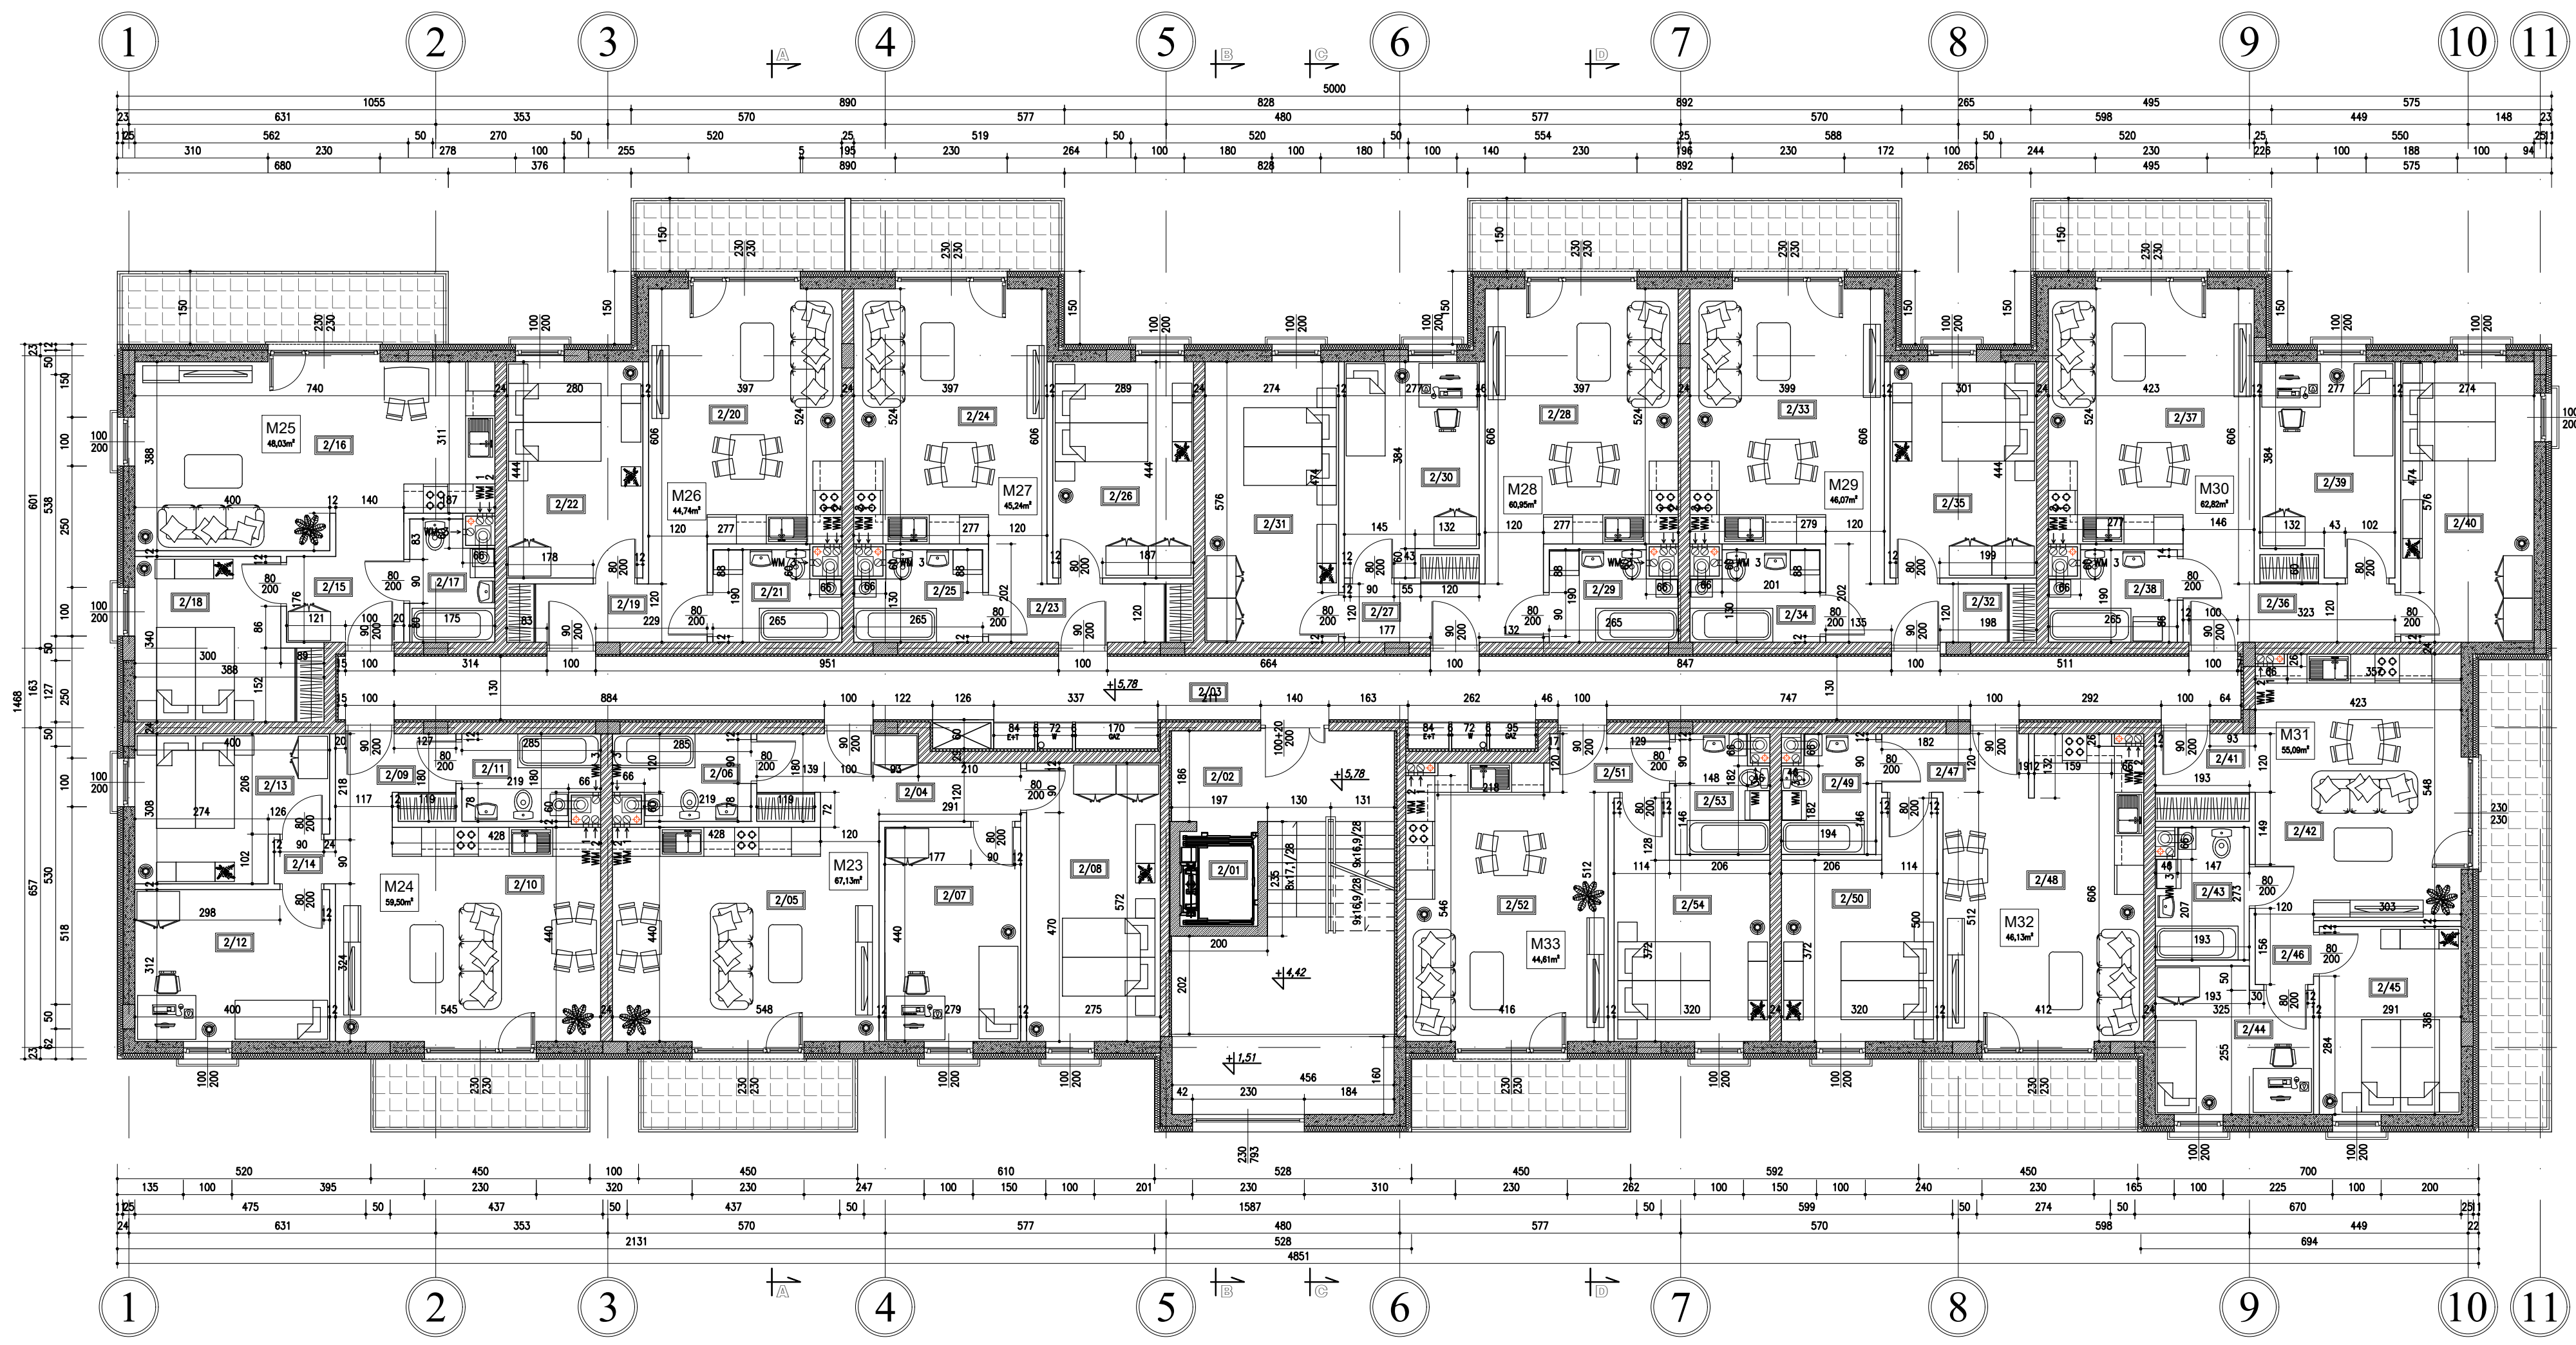

Wykaz powierzchni lokalu mieszkalnego nr 23

NR	NAZWA POMIESZCZENIA	POWIERZCHNIA
2/04	PRZEDPOKÓJ	8,90
2/05	SALON Z ANEKSEM KUCHENNYM	24,50
2/06	ŁAZIENKA	4,90
2/07	SYPIALNIA	12,93
2/08	SYPIALNIA	15,90
LACZNA POWIERZCHNIA W m ²		67,13

Wykaz powierzchni lokalu mieszkalnego nr 31

NR	NAZWA POMIESZCZENIA	POWIERZCHNIA
2/41	PRZEDPOKÓJ	3,64
2/42	SALON Z ANEKSEM KUCHENNYM	23,35
2/43	ŁAZIENKA	5,29
2/44	SYPIALNIA	9,54
2/45	SYPIALNIA	11,54
2/46	KORYTARZ	1,73
LACZNA POWIERZCHNIA W m ²		55,09

Wykaz powierzchni lokalu mieszkalnego nr 24

NR	NAZWA POMIESZCZENIA	POWIERZCHNIA
2/09	PRZEDPOKÓJ	4,79
2/10	SALON Z ANEKSEM KUCHENNYM	24,36
2/11	ŁAZIENKA	4,90
2/12	SYPIALNIA	11,36
2/13	SYPIALNIA	12,80
2/14	KORYTARZ	1,29
LACZNA POWIERZCHNIA W m ²		59,50

Wykaz powierzchni lokalu mieszkalnego nr 32

NR	NAZWA POMIESZCZENIA	POWIERZCHNIA
2/47	PRZEDPOKÓJ	3,90
2/48	SALON Z ANEKSEM KUCHENNYM	23,69
2/49	ŁAZIENKA	4,71
2/50	SYPIALNIA	13,83
LACZNA POWIERZCHNIA W m ²		46,13

Wykaz powierzchni lokalu mieszkalnego nr 25

NR	NAZWA POMIESZCZENIA	POWIERZCHNIA
2/15	PRZEDPOKÓJ	4,63
2/16	SALON Z ANEKSEM KUCHENNYM	27,47
2/17	ŁAZIENKA	4,18
2/18	SYPIALNIA	11,75
LACZNA POWIERZCHNIA W m ²		48,03

Wykaz powierzchni lokalu mieszkalnego nr 33

NR	NAZWA POMIESZCZENIA	POWIERZCHNIA
2/51	PRZEDPOKÓJ	3,17
2/52	SALON Z ANEKSEM KUCHENNYM	22,90
2/53	ŁAZIENKA	4,71
2/54	SYPIALNIA	13,83
LACZNA POWIERZCHNIA W m ²		44,61

Wykaz powierzchni lokalu mieszkalnego nr 26

NR	NAZWA POMIESZCZENIA	POWIERZCHNIA
2/19	PRZEDPOKÓJ	6,11
2/20	SALON Z ANEKSEM KUCHENNYM	21,07
2/21	ŁAZIENKA	4,80
2/22	SYPIALNIA	12,76
LACZNA POWIERZCHNIA W m ²		44,74

Wykaz powierzchni II PIĘTRA

NR	NAZWA POMIESZCZENIA	POWIERZCHNIA	
LOKAL MIESZKALNY NR 23			67,13
LOKAL MIESZKALNY NR 24			59,50
LOKAL MIESZKALNY NR 25			48,03
LOKAL MIESZKALNY NR 26			44,74
LOKAL MIESZKALNY NR 27			45,24
LOKAL MIESZKALNY NR 28			60,95
LOKAL MIESZKALNY NR 29			46,07
LOKAL MIESZKALNY NR 30			62,82
LOKAL MIESZKALNY NR 31			55,09
LOKAL MIESZKALNY NR 32			46,13
LOKAL MIESZKALNY NR 33			44,61
2/01	KLATKA SCHODOWA	31,46	
2/02	SZYB WINDOWY	3,12	
2/03	KOMUNIKACJA	55,17	
LACZNA POWIERZCHNIA W m ²		670,06	
LACZNA PUM w m ²		580,31	

Wykaz powierzchni lokalu mieszkalnego nr 27

NR	NAZWA POMIESZCZENIA	POWIERZCHNIA
2/23	PRZEDPOKÓJ	6,22
2/24	SALON Z ANEKSEM KUCHENNYM	21,06
2/25	ŁAZIENKA	4,80
2/26	SYPIALNIA	13,16
LACZNA POWIERZCHNIA W m ²		45,24

Wykaz powierzchni lokalu mieszkalnego nr 28

NR	NAZWA POMIESZCZENIA	POWIERZCHNIA
2/27	PRZEDPOKÓJ	6,96
2/28	SALON Z ANEKSEM KUCHENNYM	21,06
2/29	ŁAZIENKA	4,80
2/30	SYPIALNIA	12,17
2/31	SYPIALNIA	15,96
LACZNA POWIERZCHNIA W m ²		60,95

Wykaz powierzchni lokalu mieszkalnego nr 29

NR	NAZWA POMIESZCZENIA	POWIERZCHNIA
2/32	PRZEDPOKÓJ	5,45
2/33	SALON Z ANEKSEM KUCHENNYM	22,09
2/34	ŁAZIENKA	4,83
2/35	SYPIALNIA	13,70
LACZNA POWIERZCHNIA W m ²		46,07

Wykaz powierzchni lokalu mieszkalnego nr 30

NR	NAZWA POMIESZCZENIA	POWIERZCHNIA
2/36	PRZEDPOKÓJ	7,46
2/37	SALON Z ANEKSEM KUCHENNYM	22,43
2/38	ŁAZIENKA	4,80
2/39	SYPIALNIA	12,17
2/40	SYPIALNIA	15,96
LACZNA POWIERZCHNIA W m ²		62,82

INWESTOR

GRUPA SCOTIA DEVELOPMENT

GRUPA SCOTIA Sp. z o.o.
PŁOCK Sp. komandytowa
ul. Północna 10g
09-100 Płock

JEDNOSTKA PROJEKTOWA

WRI PROJEKT

WRI-PROJEKT
CIECHANÓW Sp. z o.o.
ul. Powstańców Wielkopolskich 7A/48
06-400 Ciechanów
tel. (023) 683 10 33
biuro@wri-projekt.pl
NIP: 566-202-48-58 REGON: 385309818 KRS: 0000824236

Adres inwestycji :
Płock, ul. Szkolna, dz. nr 223/2, 224/2, 225/3, 225/2

Objekt :
Budynek mieszkalny wielorodzinny nr 1 z garażem podziemnym oraz infrastrukturą techniczną (instalacje zewnętrzne: wodociągowa, kanalizacja sanitarnej, deszczowej, elektryczna, gazowa), towarzyszącym zagospodarowaniem terenu oraz wewnętrznym układem komunikacyjnym i miejscami postojowymi

Przedmiot :
Rzut II piętra

Architektura	Asystent projektanta : mgr inż. Aldona Krogulska Asystent projektanta : Przemysław Stępniewski
	Projektant : mgr inż. arch. Andrzej Tromski Nr upr. MA/136/08
	Sprawdzający : mgr inż. arch. Jacek Jaskowiec Nr upr. Cie-76/91

Studium: Projekt budowlany	Specjalność: Architektura	Numer rysunku: PB-A-04
Data: 1 marca 2020r.	Skala: 1:100	